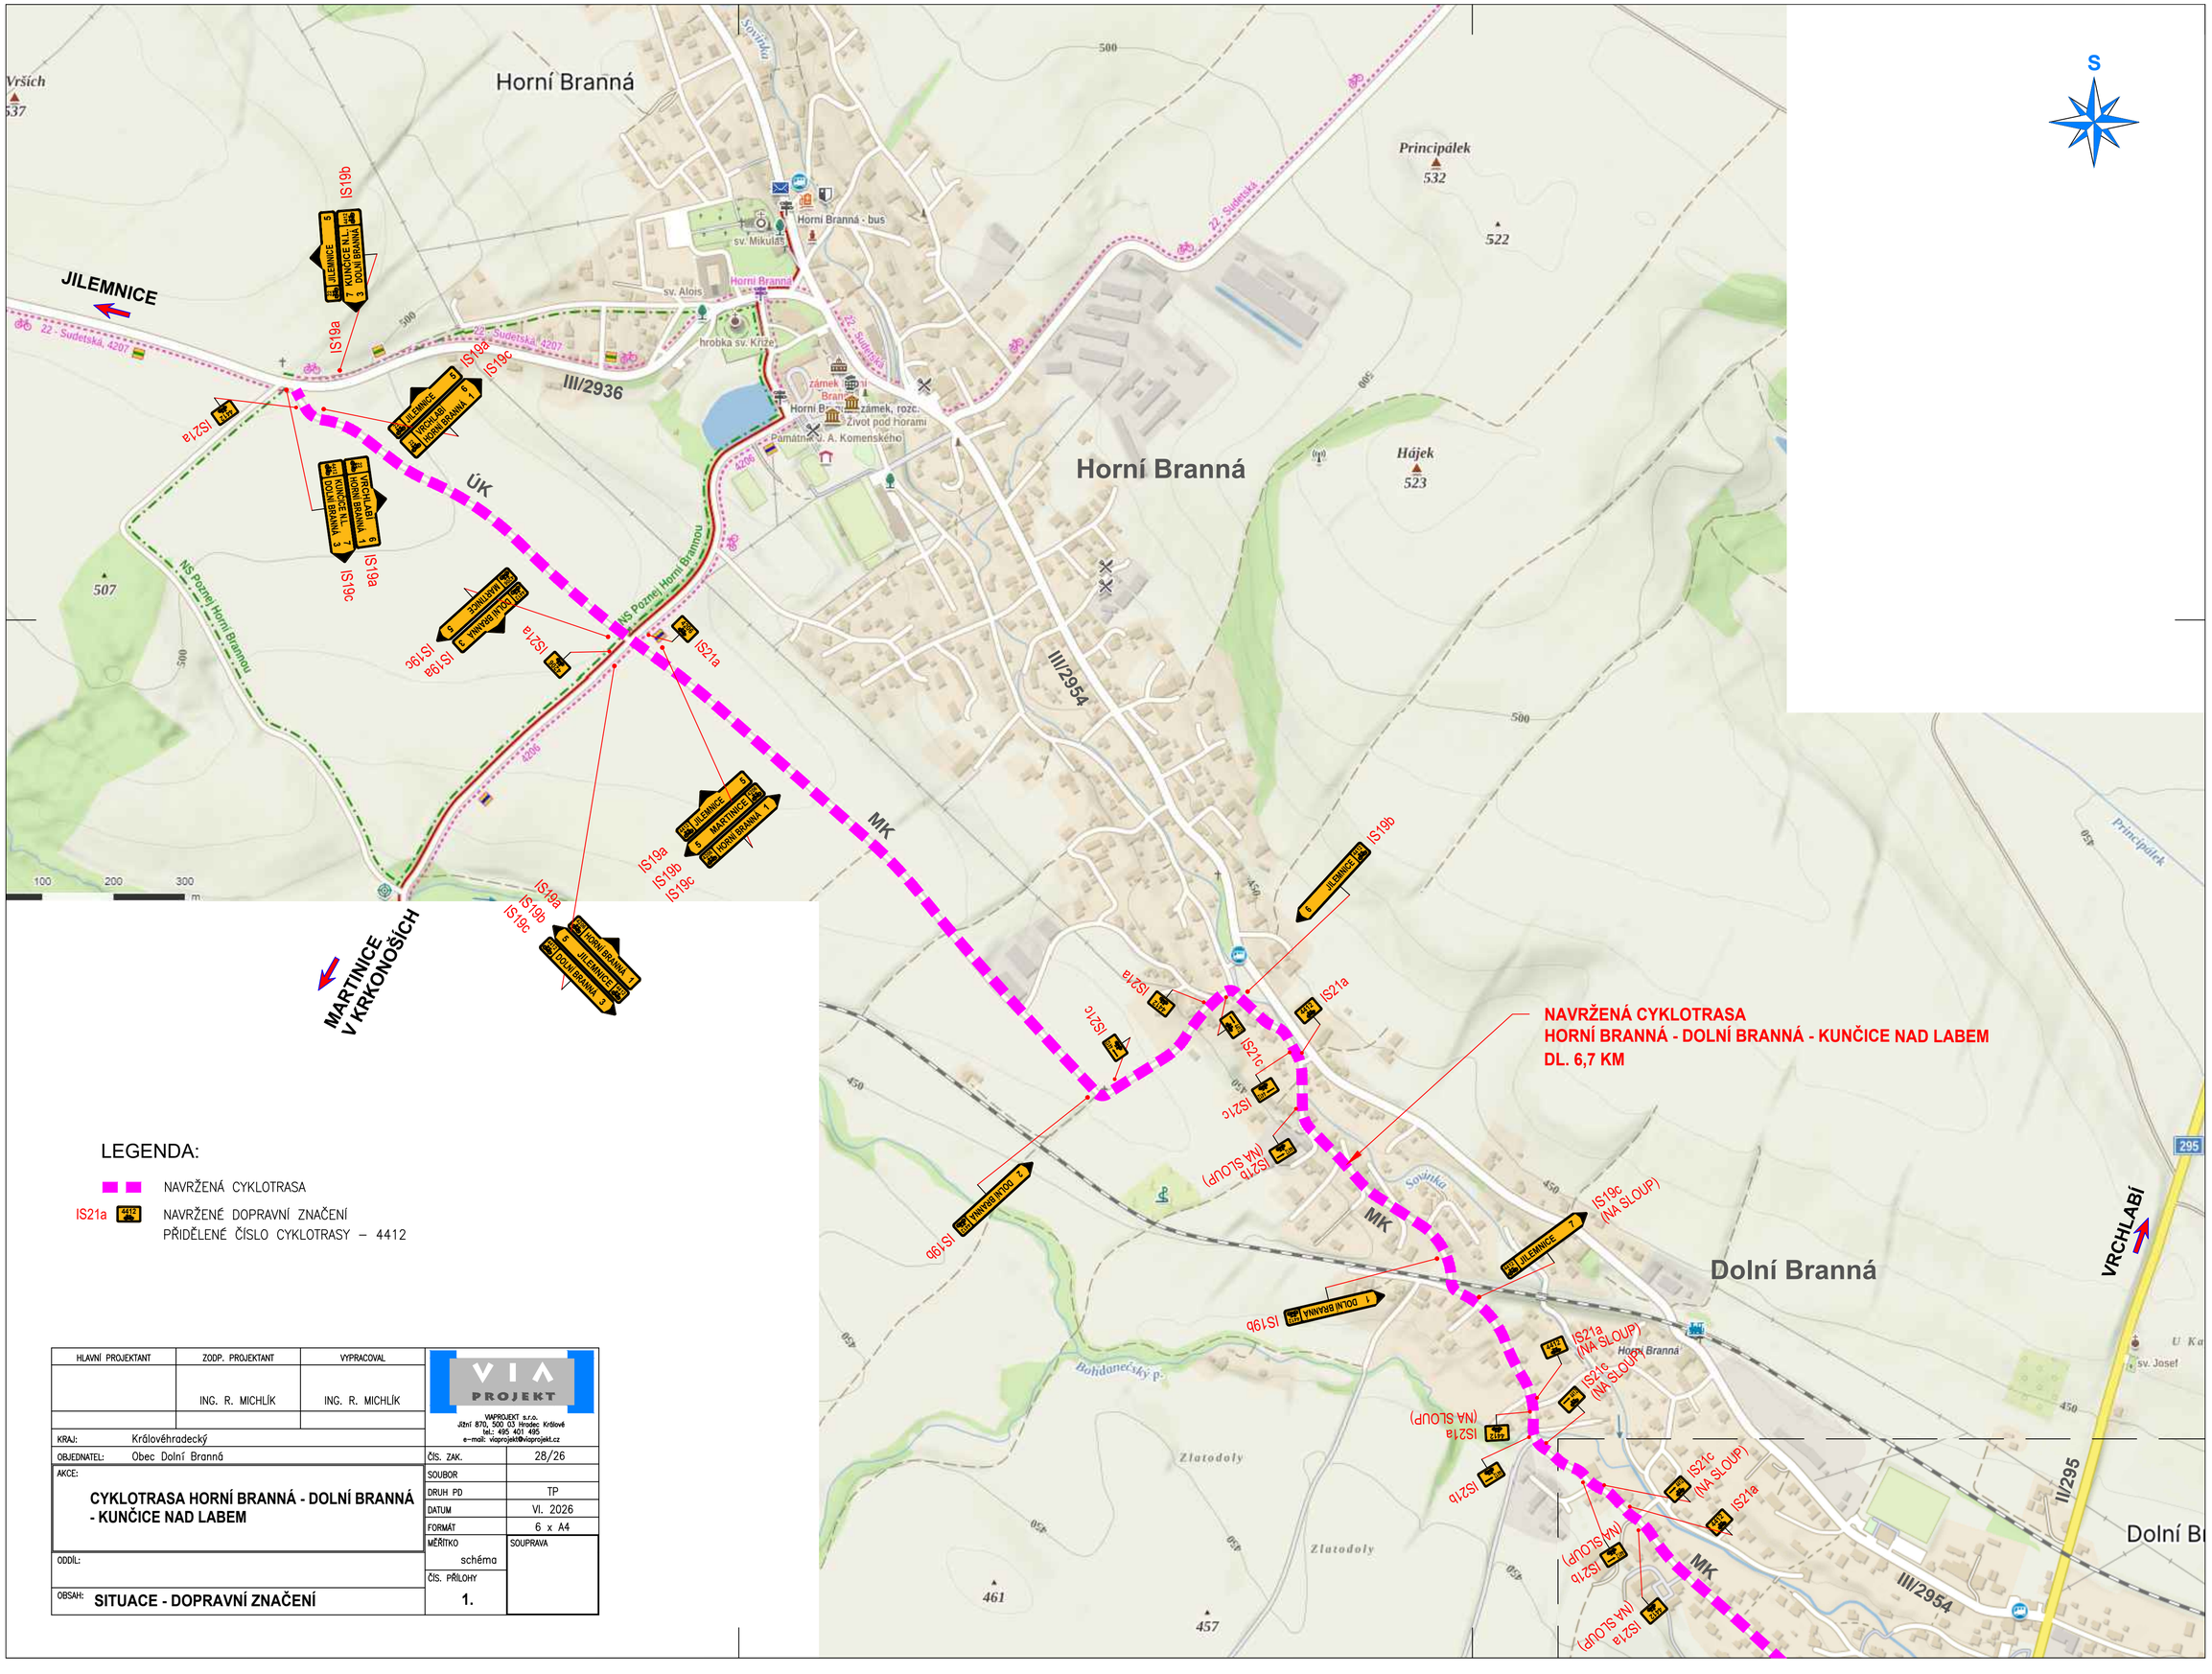

LEGENDA:

NAVRŽENÁ CYKLOTRASA

IS21a 4412 NAVRŽENÉ DOPRAVNÍ ZNAČENÍ
PŘIDĚLENÉ ČÍSLO CYKLOTRASY – 4412

HLAVNÍ PROJEKTANT	ZODP. PROJEKTANT	VYPRACOVAL	VIA PROJEKT
	ING. R. MICHLÍK	ING. R. MICHLÍK	VIAPROJEKT s.r.o. Jižní 870, 500 03 Hradec Králové tel.: 495 401 495 e-mail: viaprojekt@viaprojekt.cz
KRAJ:	Královéhradecký		
OBJEDNATEL:	Obec Dolní Branná	ČÍS. ZAK.	28/26
AKCE:	CYKLOTRASA HORNÍ BRANNÁ - DOLNÍ BRANNÁ - KUNČICE NAD LABEM	SOUBOR	
		DRUH PD	TP
		DATUM	VI. 2026
		FORMÁT	6 x A4
		MĚŘÍTKO	schéma
ODDÍL:		ČÍS. PŘÍLOHY	1.
OBSAH:	SITUACE - DOPRAVNÍ ZNAČENÍ	SOUPRAVA	