
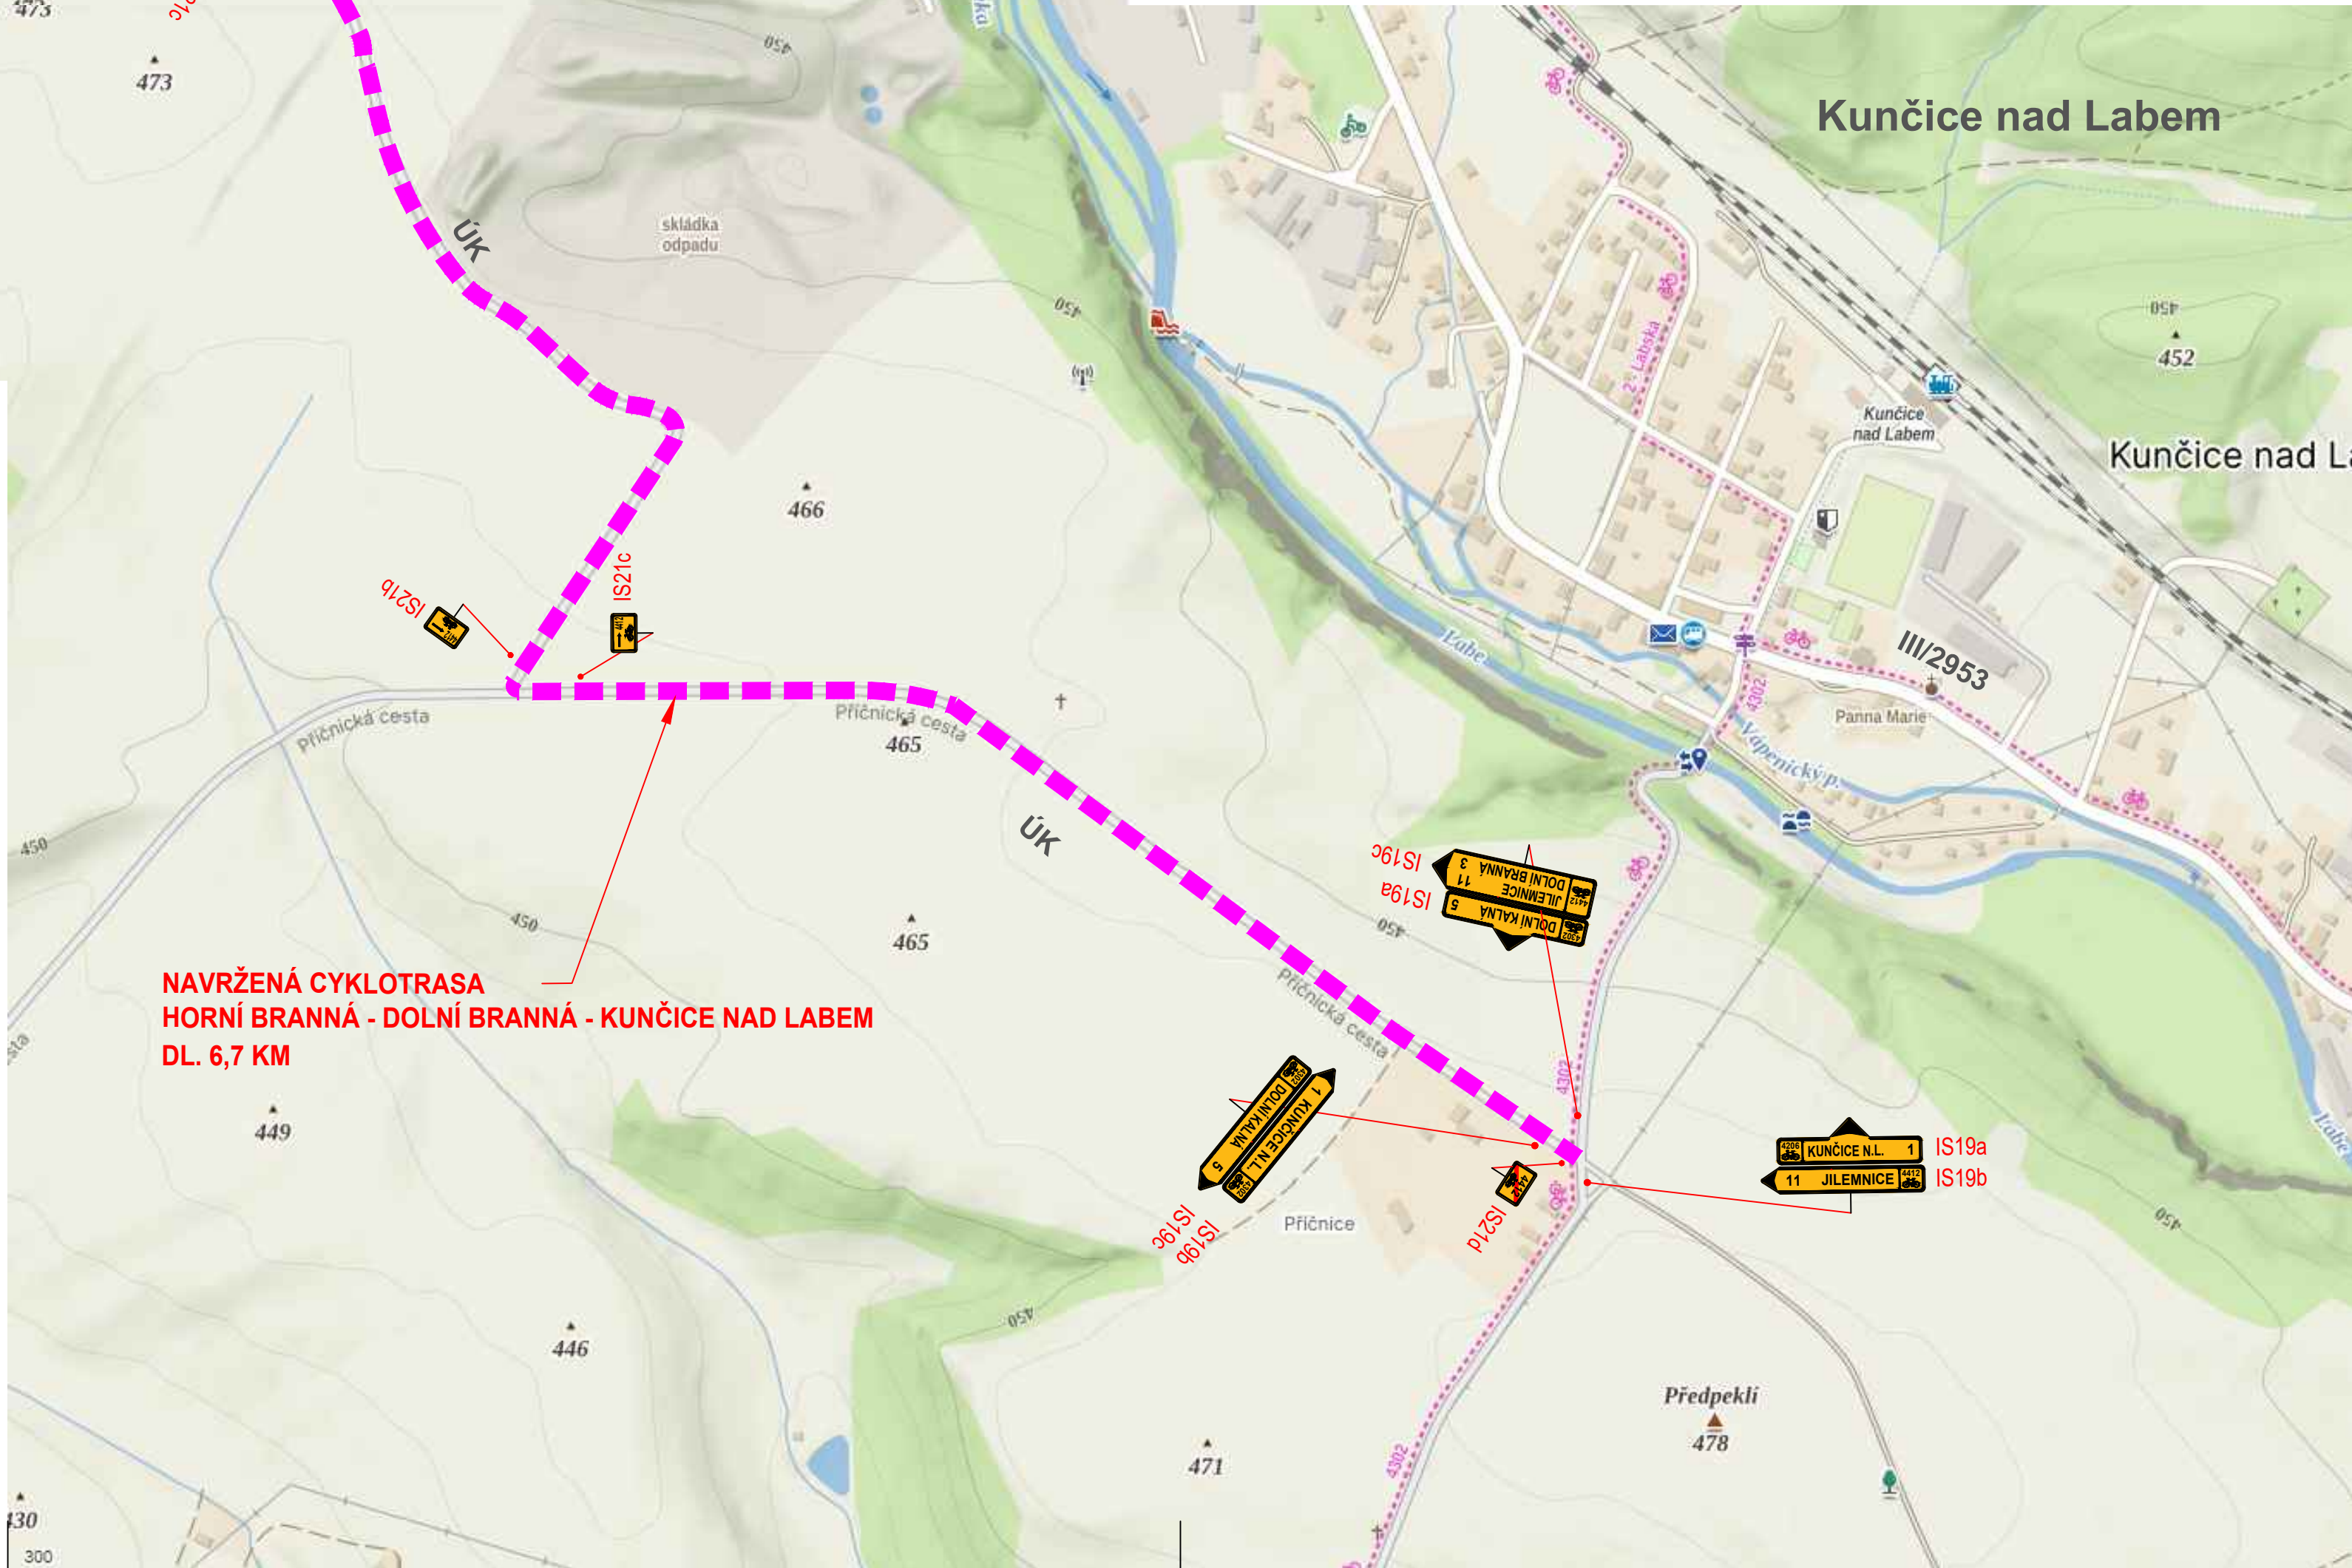
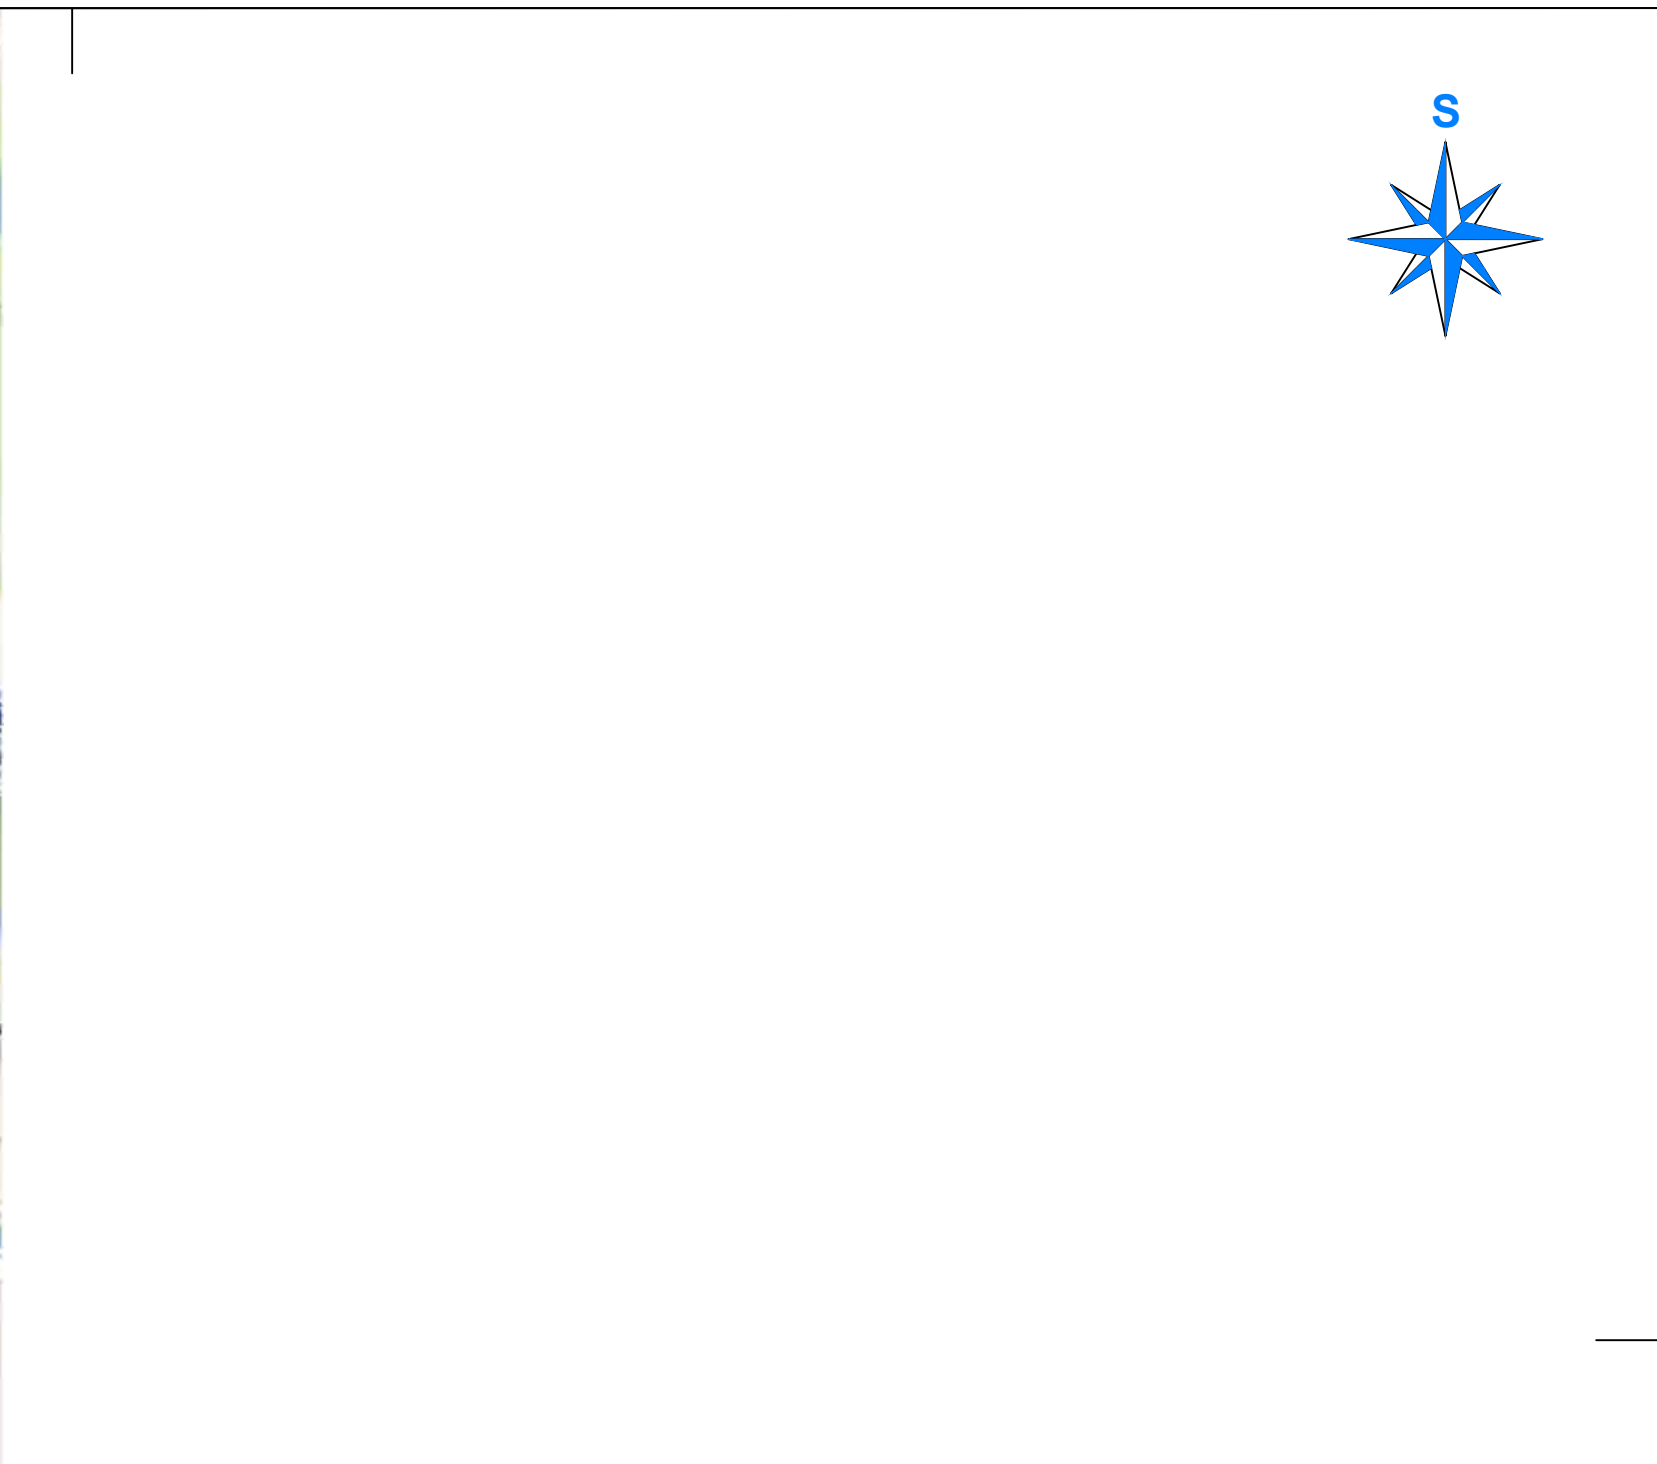


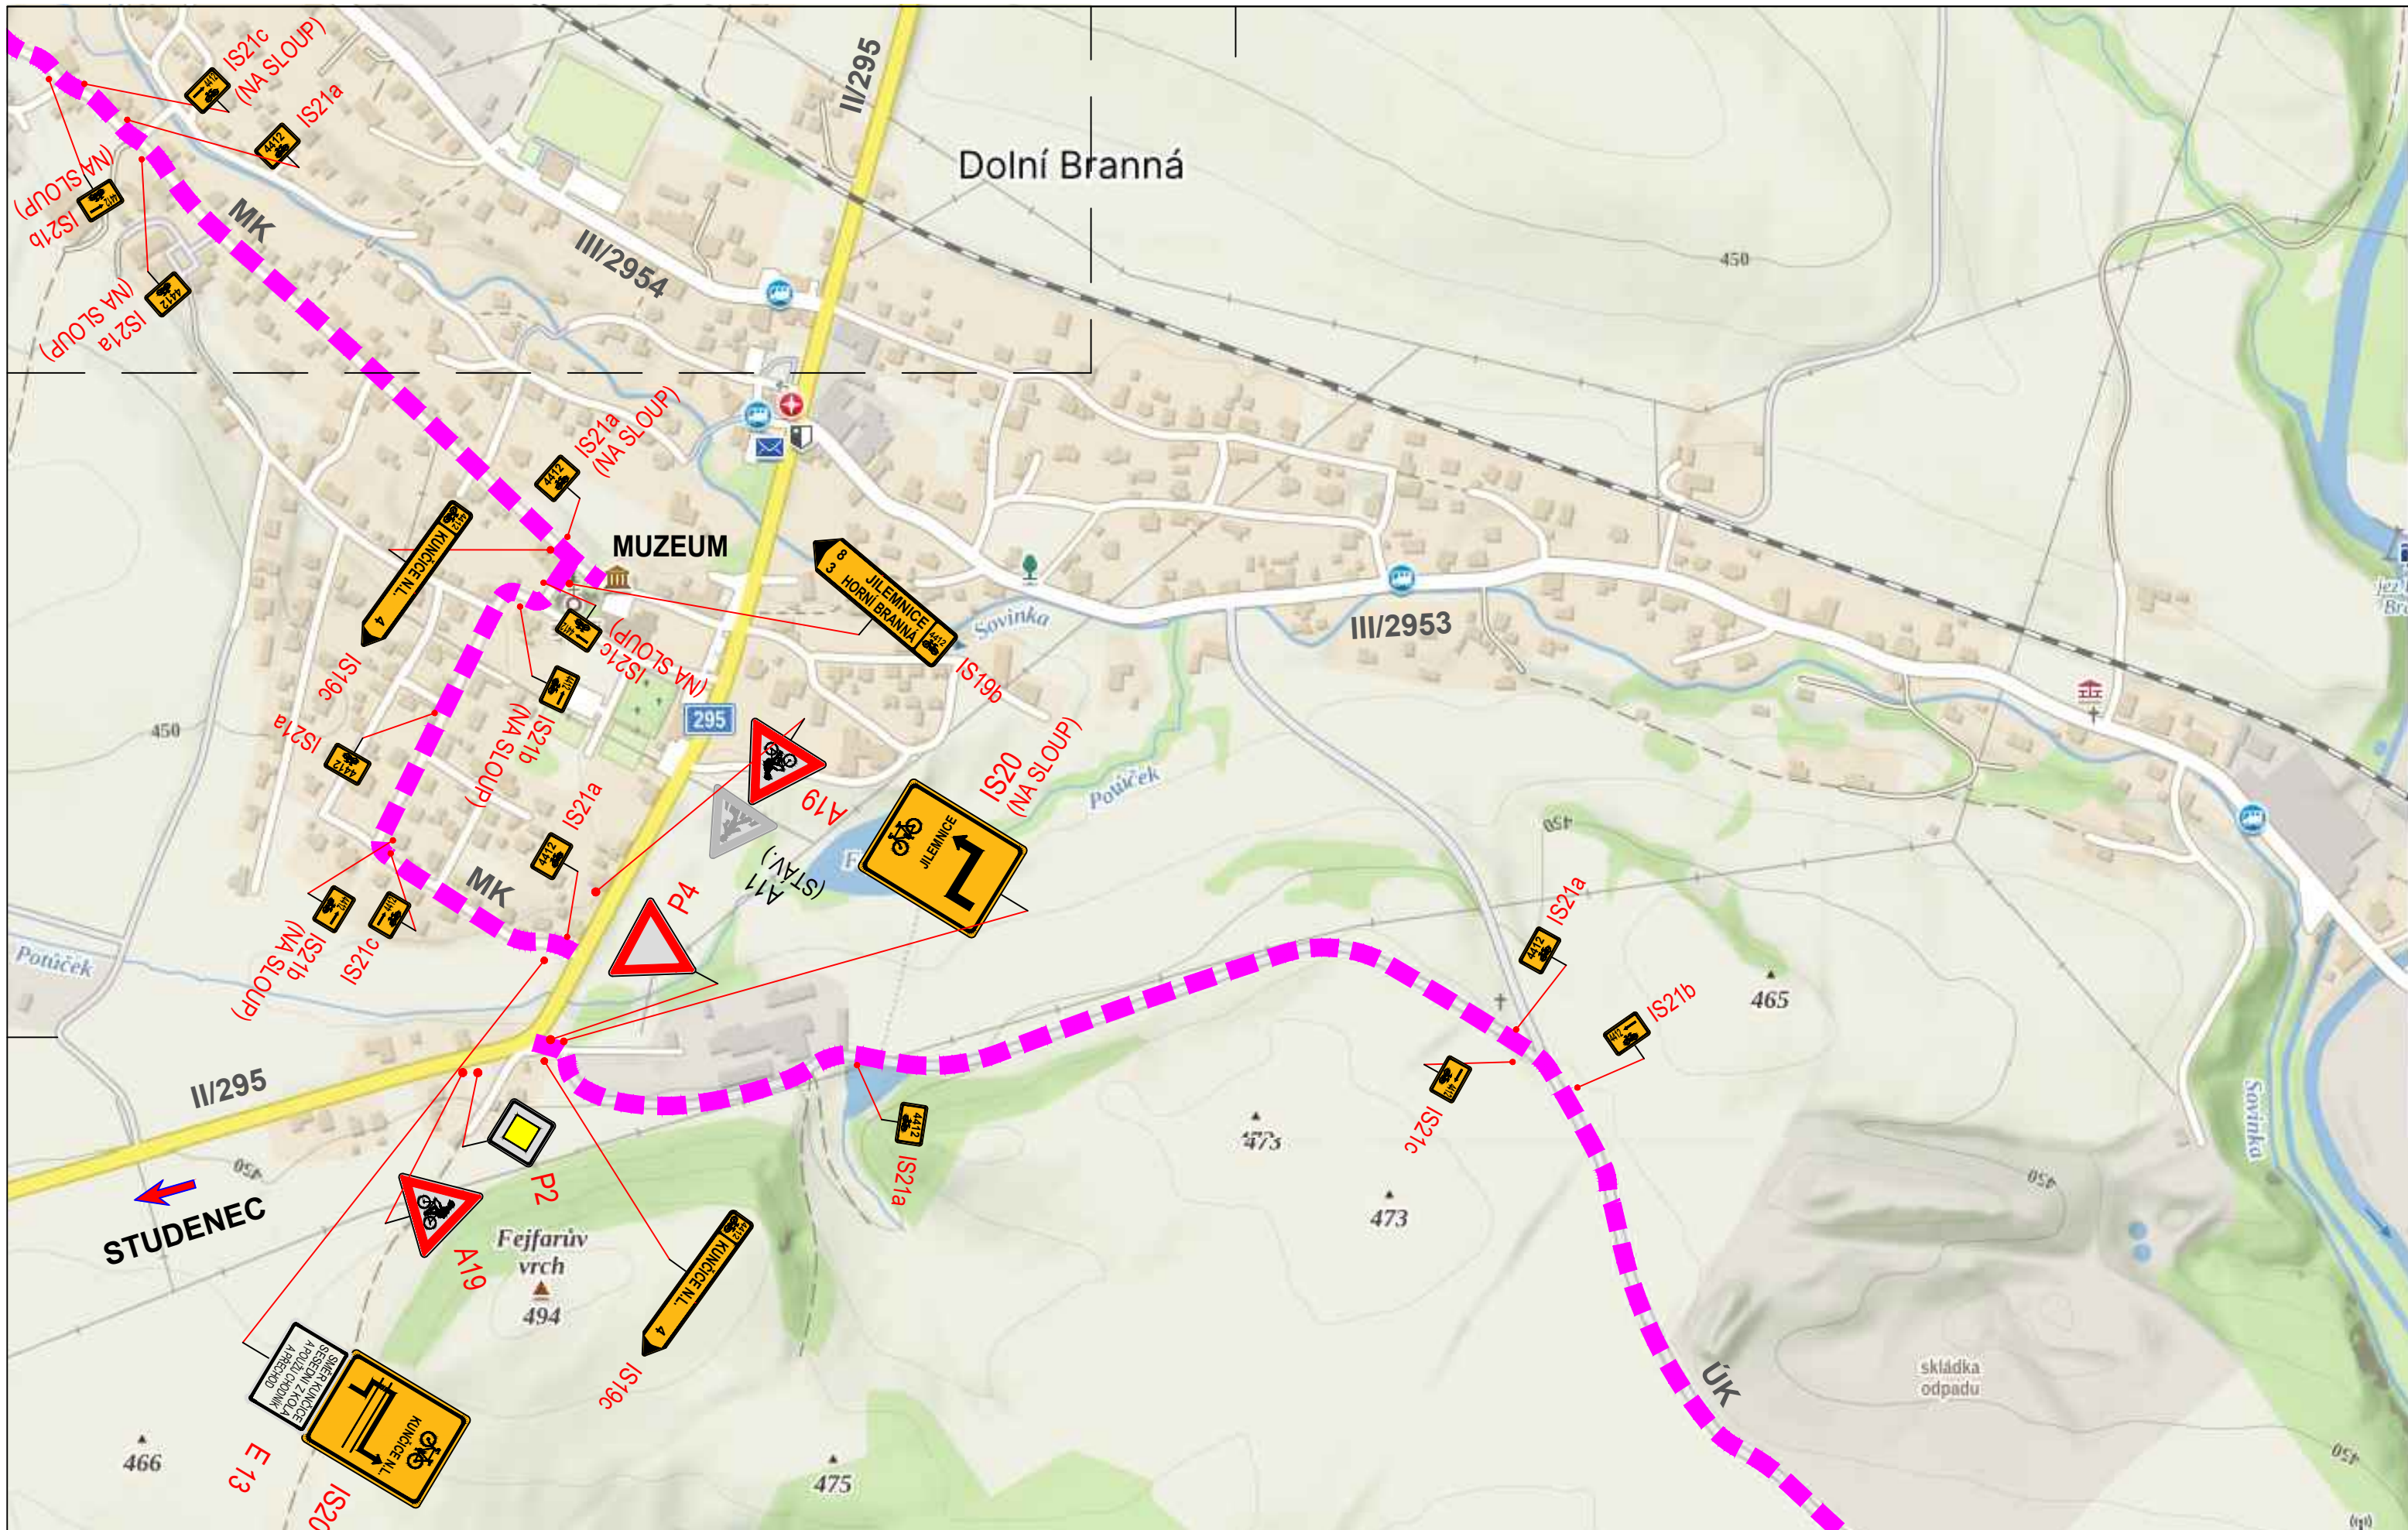

- LEGENDA:
- NAVŘENÁ CYKLOTRASA
 - NAVŘENÉ DOPRAVNÍ ZNAČENÍ
 - PŘIDĚLENÉ ČÍSLO CYKLOTRASY – 4412

HLAVNÍ PROJEKTANT	ZODP. PROJEKTANT	VYPRACOVAL	VIA PROJEKT VIA PROJEKT a.s. Jižní 870, 502 03 Hradec Králové tel.: 495 401 495 e-mail: viaprojekt@viaprojekt.cz	
	ING. R. MICHLIK	ING. R. MICHLIK		
KRAJ:	Královéhradecký		ČÍS. ZAK.	28/26
OBJEDNATEL:	Obec Dolní Branná		SOUBOR	
AKCE:	CYKLOTRASA HORNÍ BRANNÁ - DOLNÍ BRANNÁ - KUNČICE NAD LABEM		DRUH PD	TP
			DATUM	VI. 2026
			FORMÁT	6 x A4
			MĚŘÍTKO	SOUPRAVA
ODDÍL:			schéma	
			ČÍS. PŘÍLOHY	
OBSAH:	SITUACE - DOPRAVNÍ ZNAČENÍ		2.	