
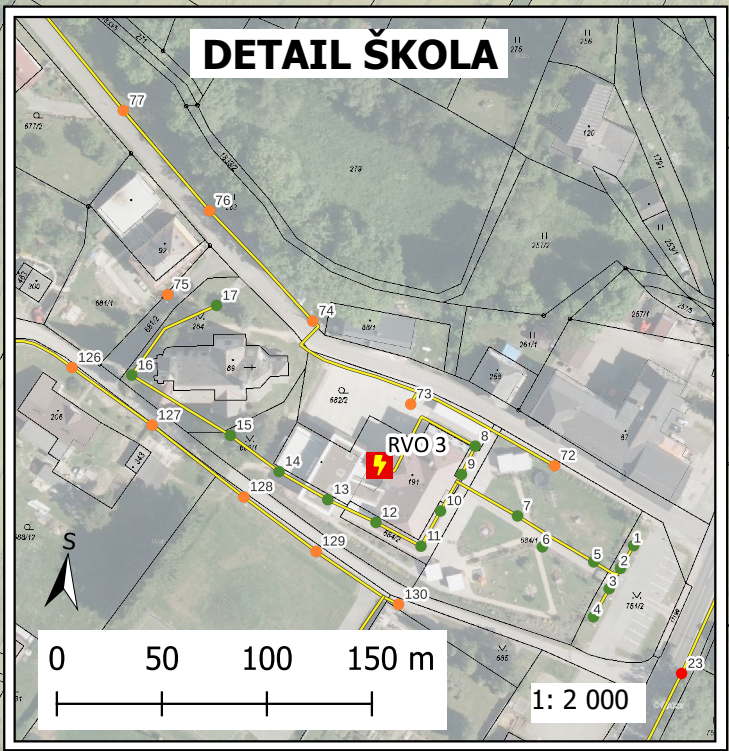


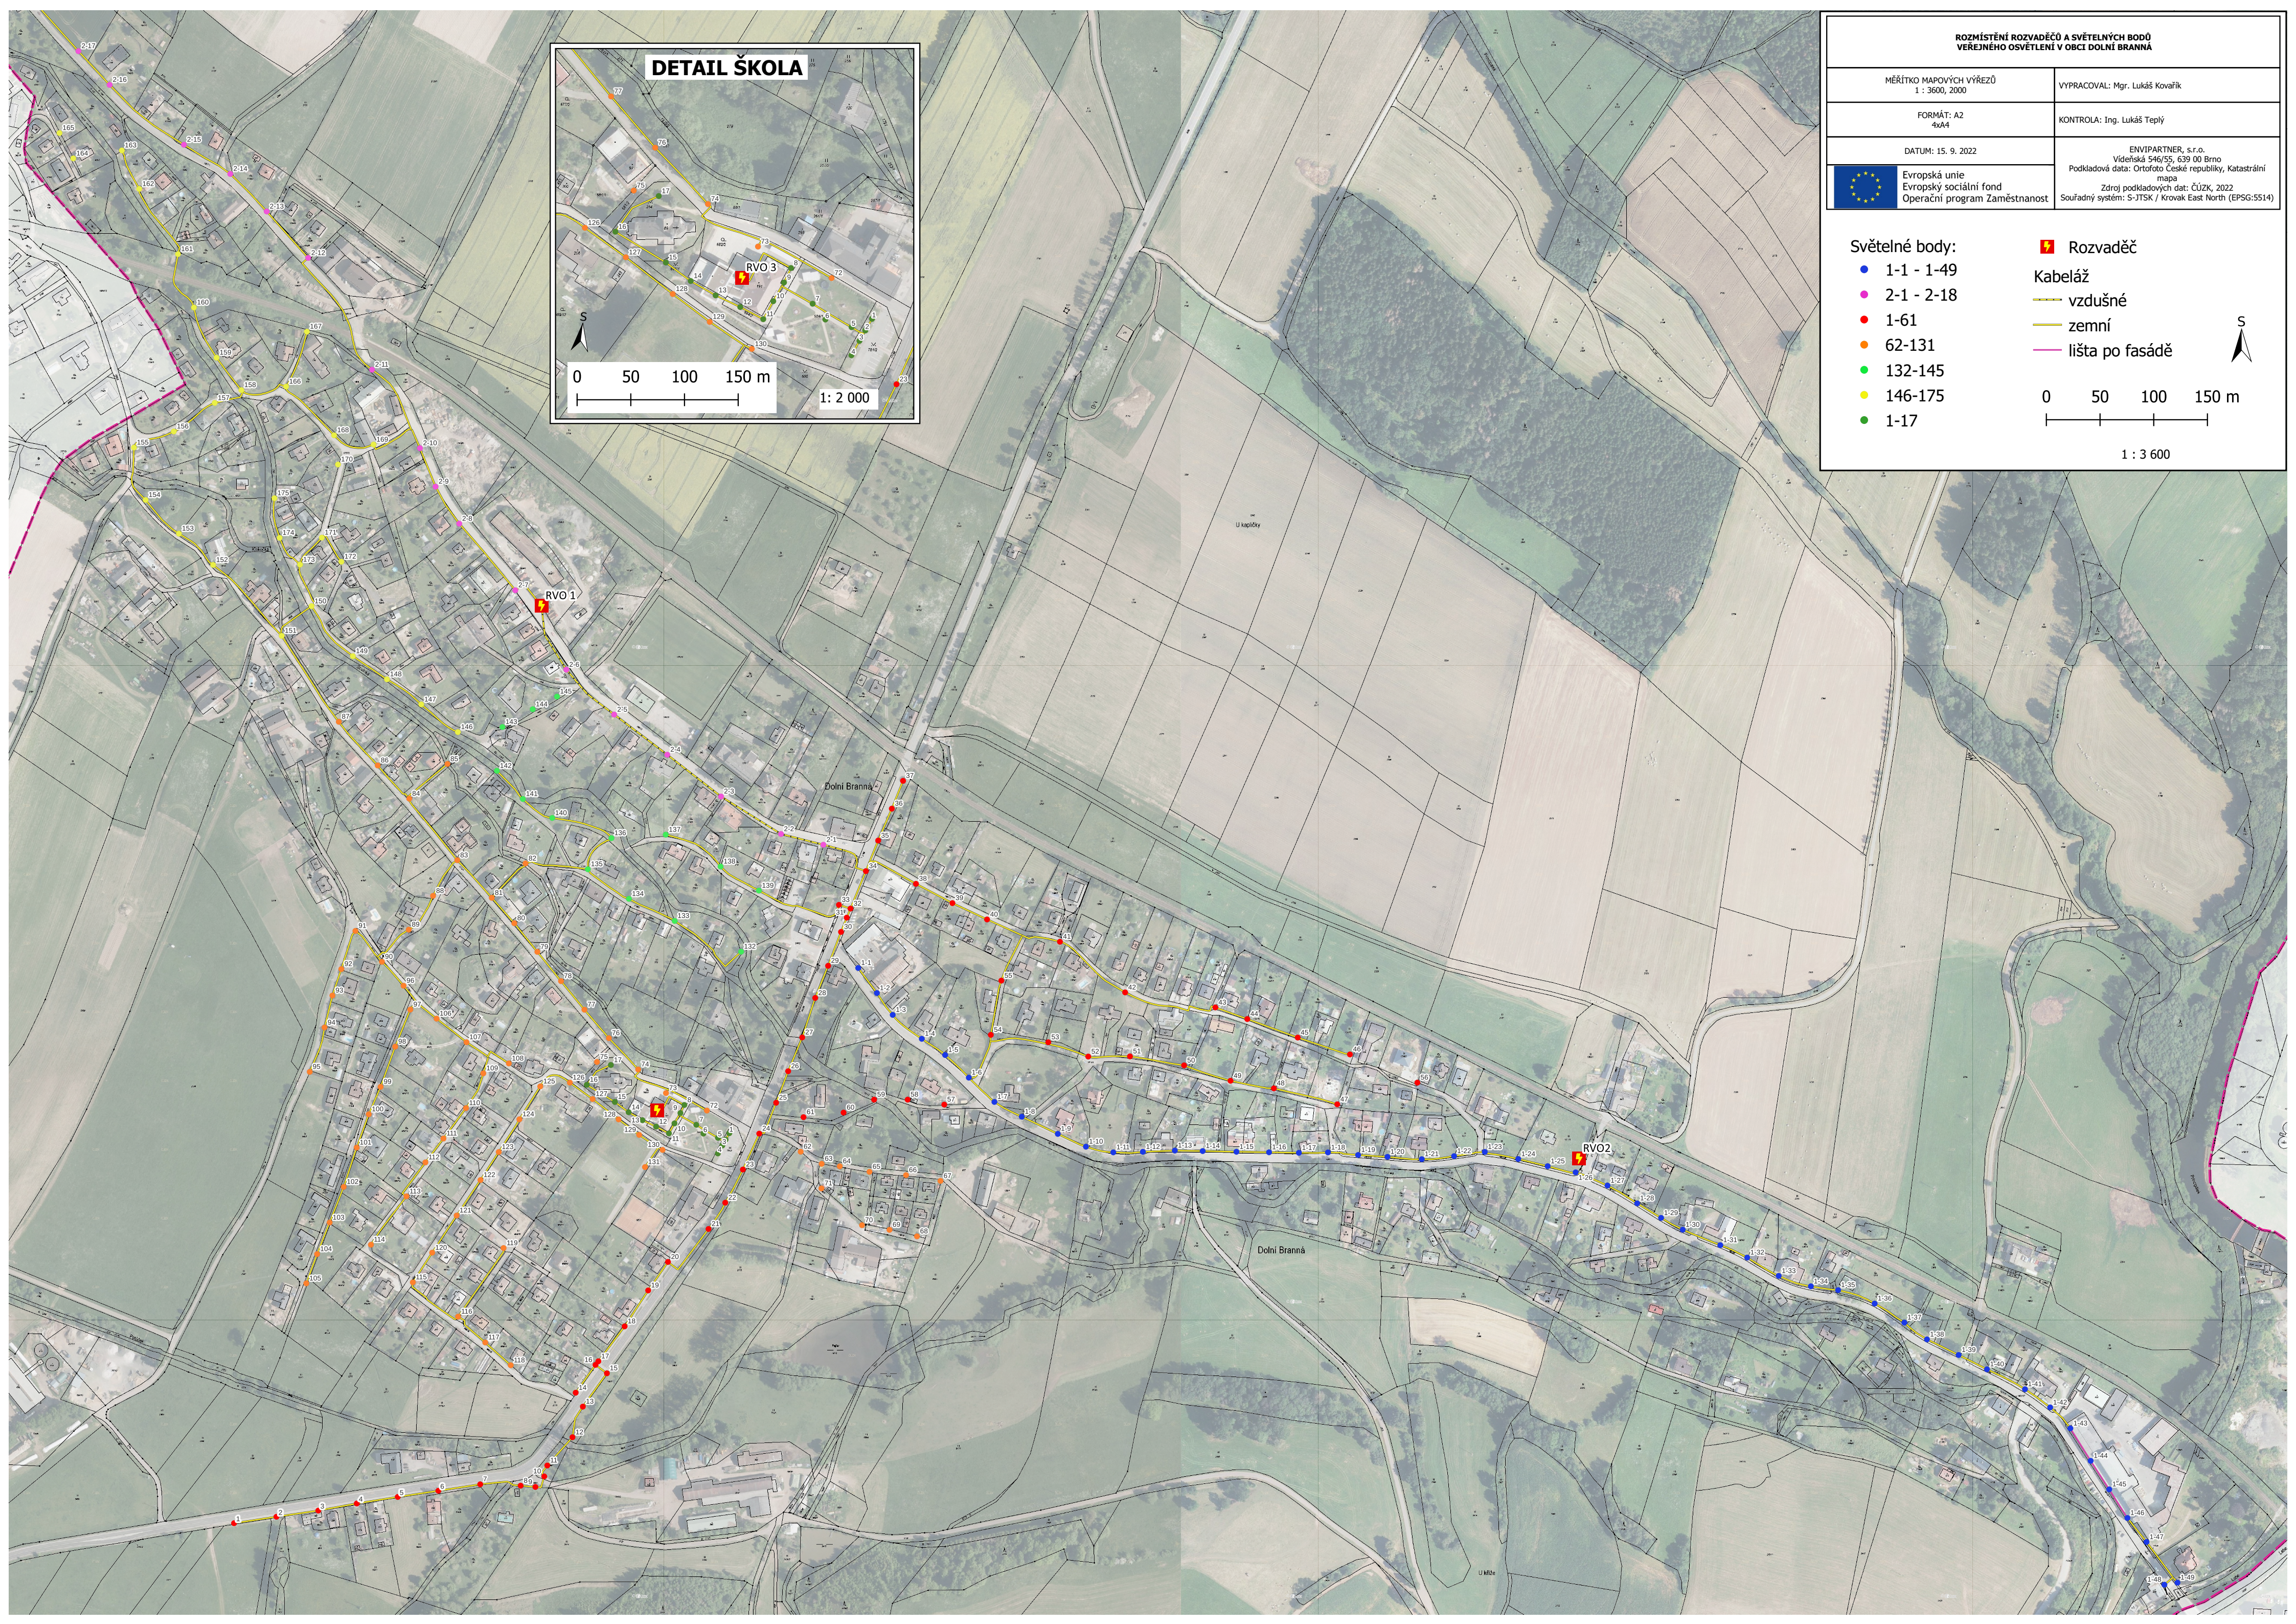

ROZMÍSTĚNÍ ROZVADĚČŮ A SVĚTLNÝCH BODŮ VEŘEJNÉHO OSVĚTLENÍ V OBCI DOLNÍ BRANÁ	
MĚŘÍTKO MAPOVÝCH VÝŘEZŮ 1 : 3600, 2000	VYPRACOVAL: Mgr. Lukáš Kovařík
FORMÁT: A2 4xA4	KONTROLA: Ing. Lukáš Teplý
DATUM: 15. 9. 2022	ENVIPARTNER, s.r.o. Vědebská 546/55, 639 00 Brno Podkladová data: Ortofoto České republiky, Katastrální mapa Zdroj podkladových dat: ČÚZK, 2022 Souřadný systém: S-JTSK / Krovak East North (EPSG:5514)
 Evropská unie Evropský sociální fond Operační program Zaměstnanost	

Světelné body:

- 1-1 - 1-49
- 2-1 - 2-18
- 1-61
- 62-131
- 132-145
- 146-175
- 1-17

Rozvaděč

Kabeláž

- vzdušné
- zemní
- lišta po fasádě

0 50 100 150 m

1 : 3 600